


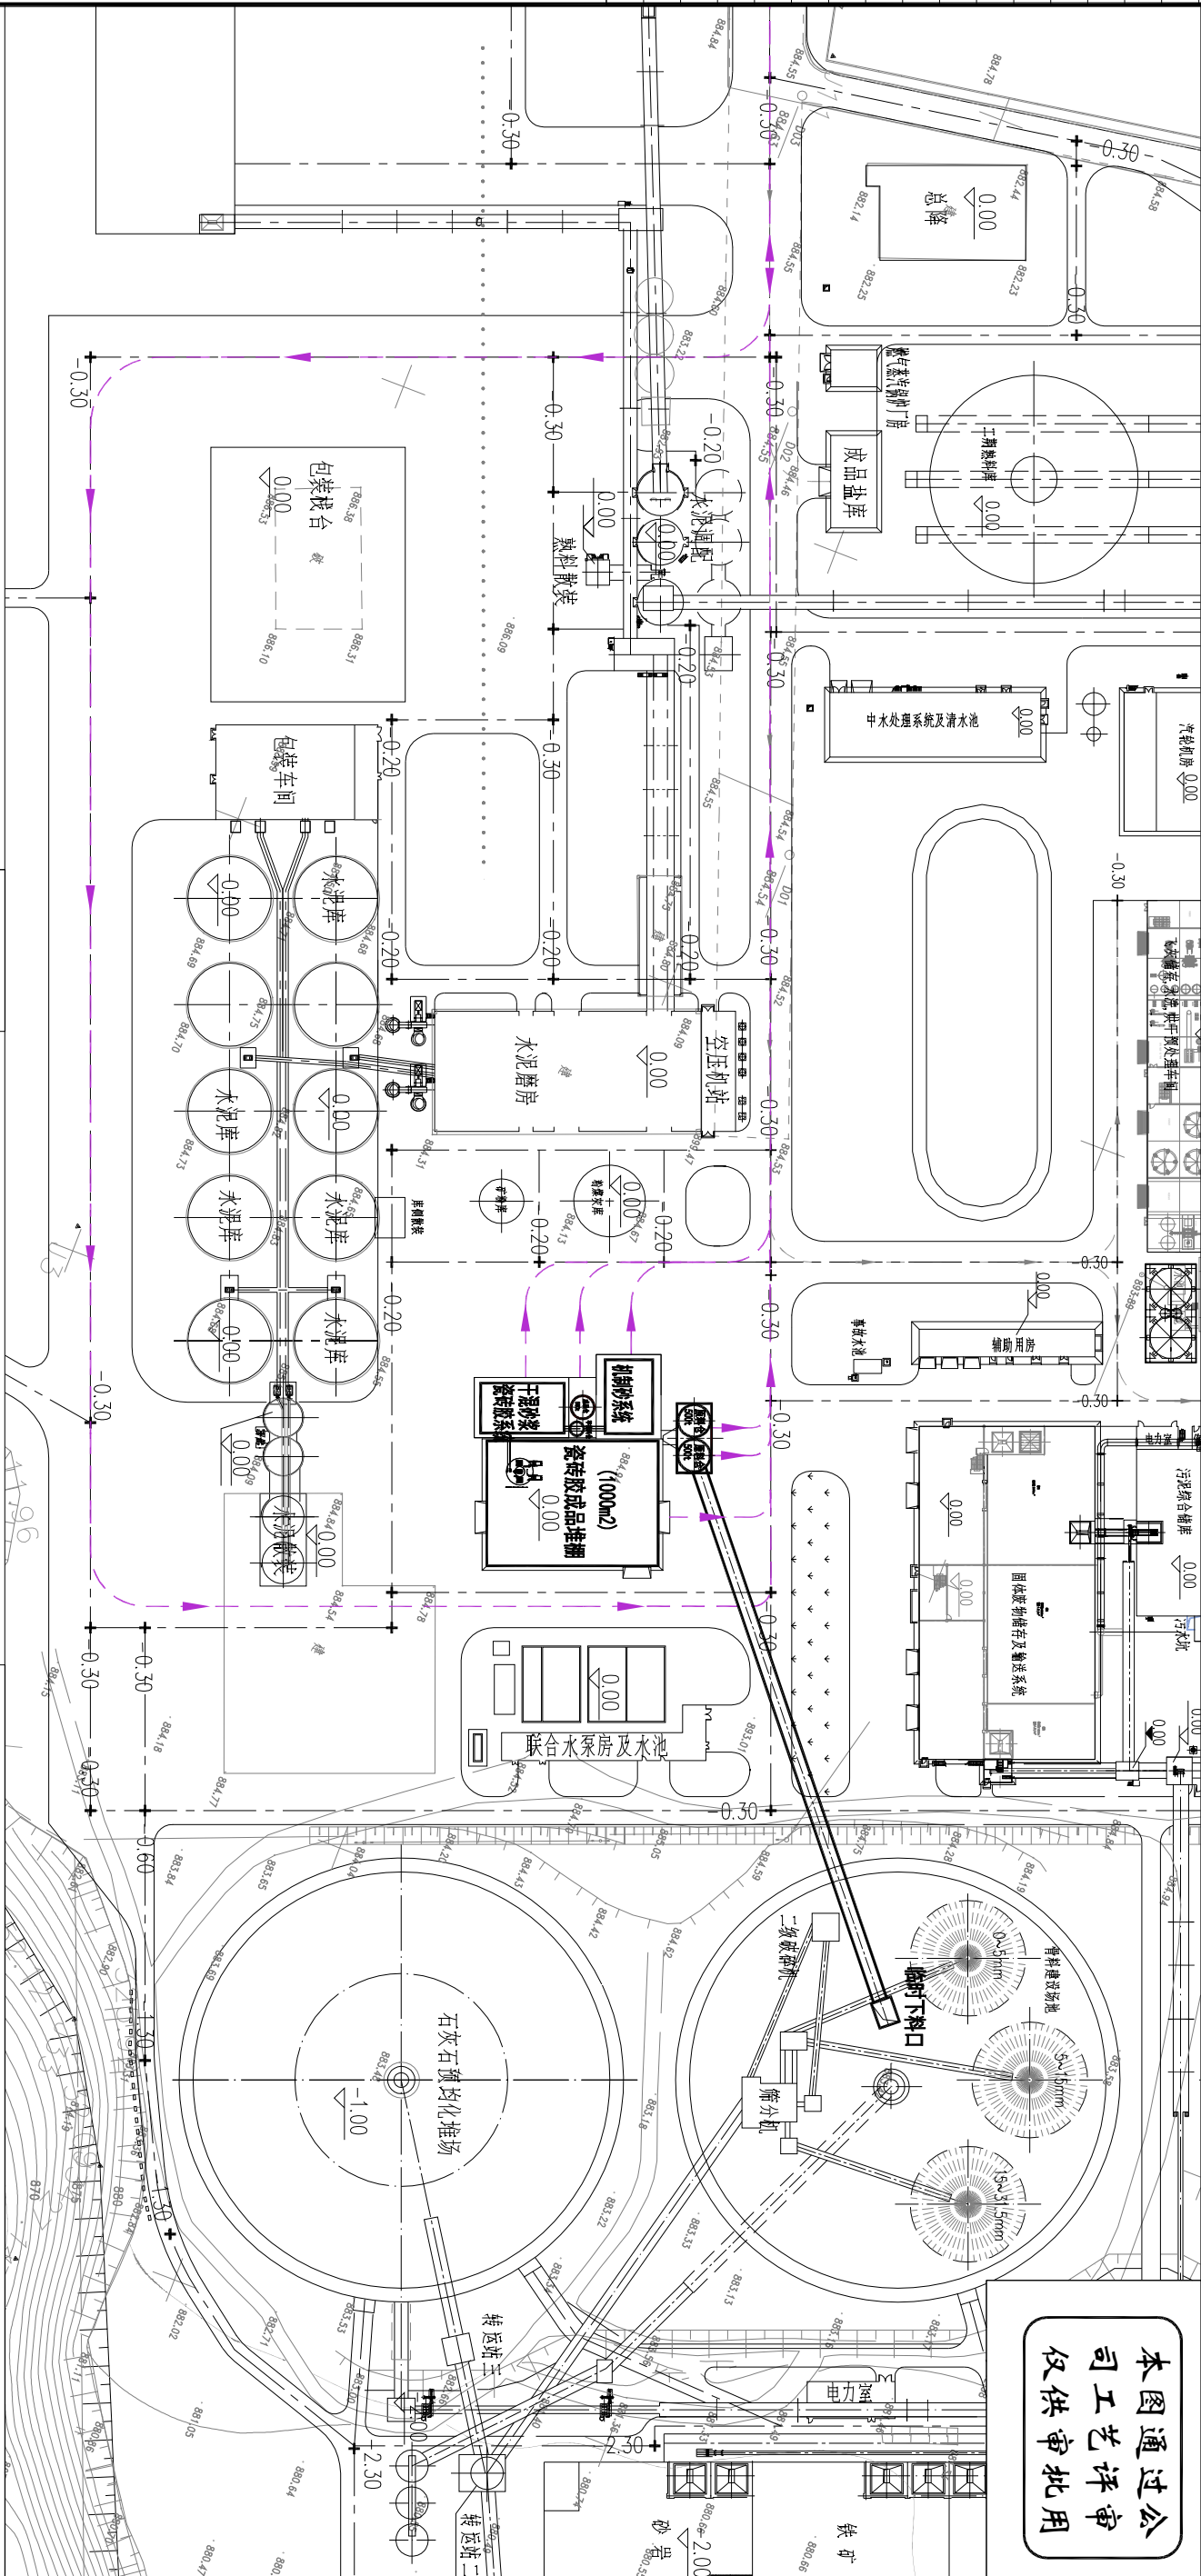

乾县海螺水泥有限责任公司干混砂浆瓷砖胶配套机制砂项目总平面图

本图通过公司工艺评审
仅供审批用

设计说明

1. 本图根据2024年6月股份公司总图工艺方案评审会讨论确定,批准后可作为后续施工图设计依据。
2. 本图未经施工图深化和审查不得作为施工依据。
3. 本图标注数字单位均为m.

图例

图例	名称	图例	名称
	新建建筑物		新建道路
	原有建筑物		原有道路
	输送走廊		物流流线

评审会签栏:

对本套图纸如有意见,请反馈海螺建材设计研究院。

联系人: 彭青, 李咪

联系电话: 0533-8397168, 8397169

CONCH

安徽海螺建材设计研究院有限责任公司

设计	校对	审核	审定	设计
设计	校对	审核	审定	设计
工程名称	子项目名称	日期	设计阶段	版号
乾县海螺水泥有限责任公司干混砂浆瓷砖胶配套机制砂项目	总平面图	2024.07.25	报批图	R0
图名	总平面图	图号	图期	总图