


楼梯平面图 1:100

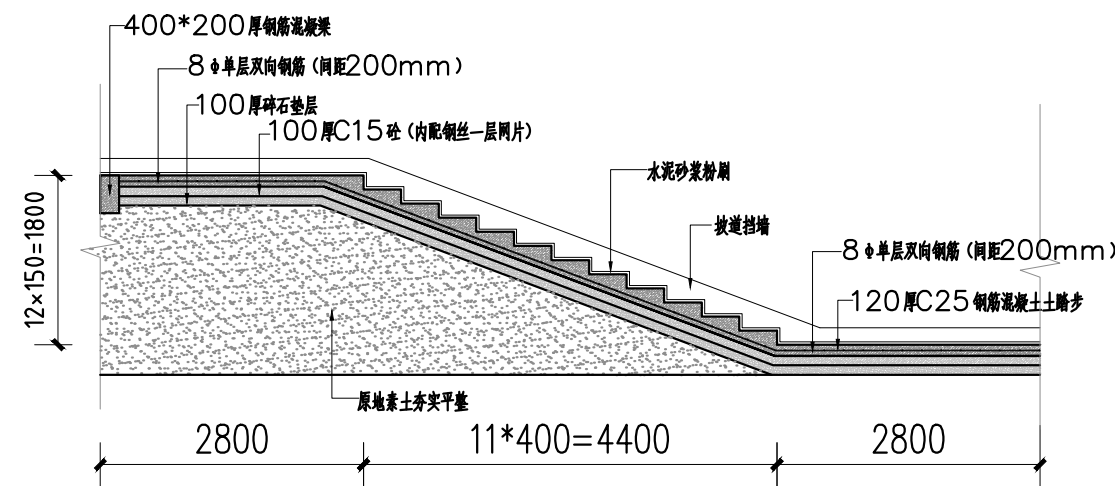

楼梯1-1剖面图 1:100

FIXTURE & FURNISHING PLAN

楼梯平面剖面图

SCALE 1:100@A3

建设单位/DEVELOPMENT

设计单位/DESIGN

项目名称/PROJECTNAME

修改/REVISIONS 日期/DATE

DESIGN NO. 设计编号:

PROJECT DIRECTOR 设计总负责人

PH DESIGNED BY 设计 DRAWN BY 绘图

PH PH

PROCESSED BY 审核人

PH

CHECKED BY 校对人 APPROVED BY 核准

PH BK/JB

DISCIPLINE 专业 STATUS 阶段

SCALE 比例 DATE 日期

MAP TITLE 图名

SHEET NO. 图号